



Croquis de localización

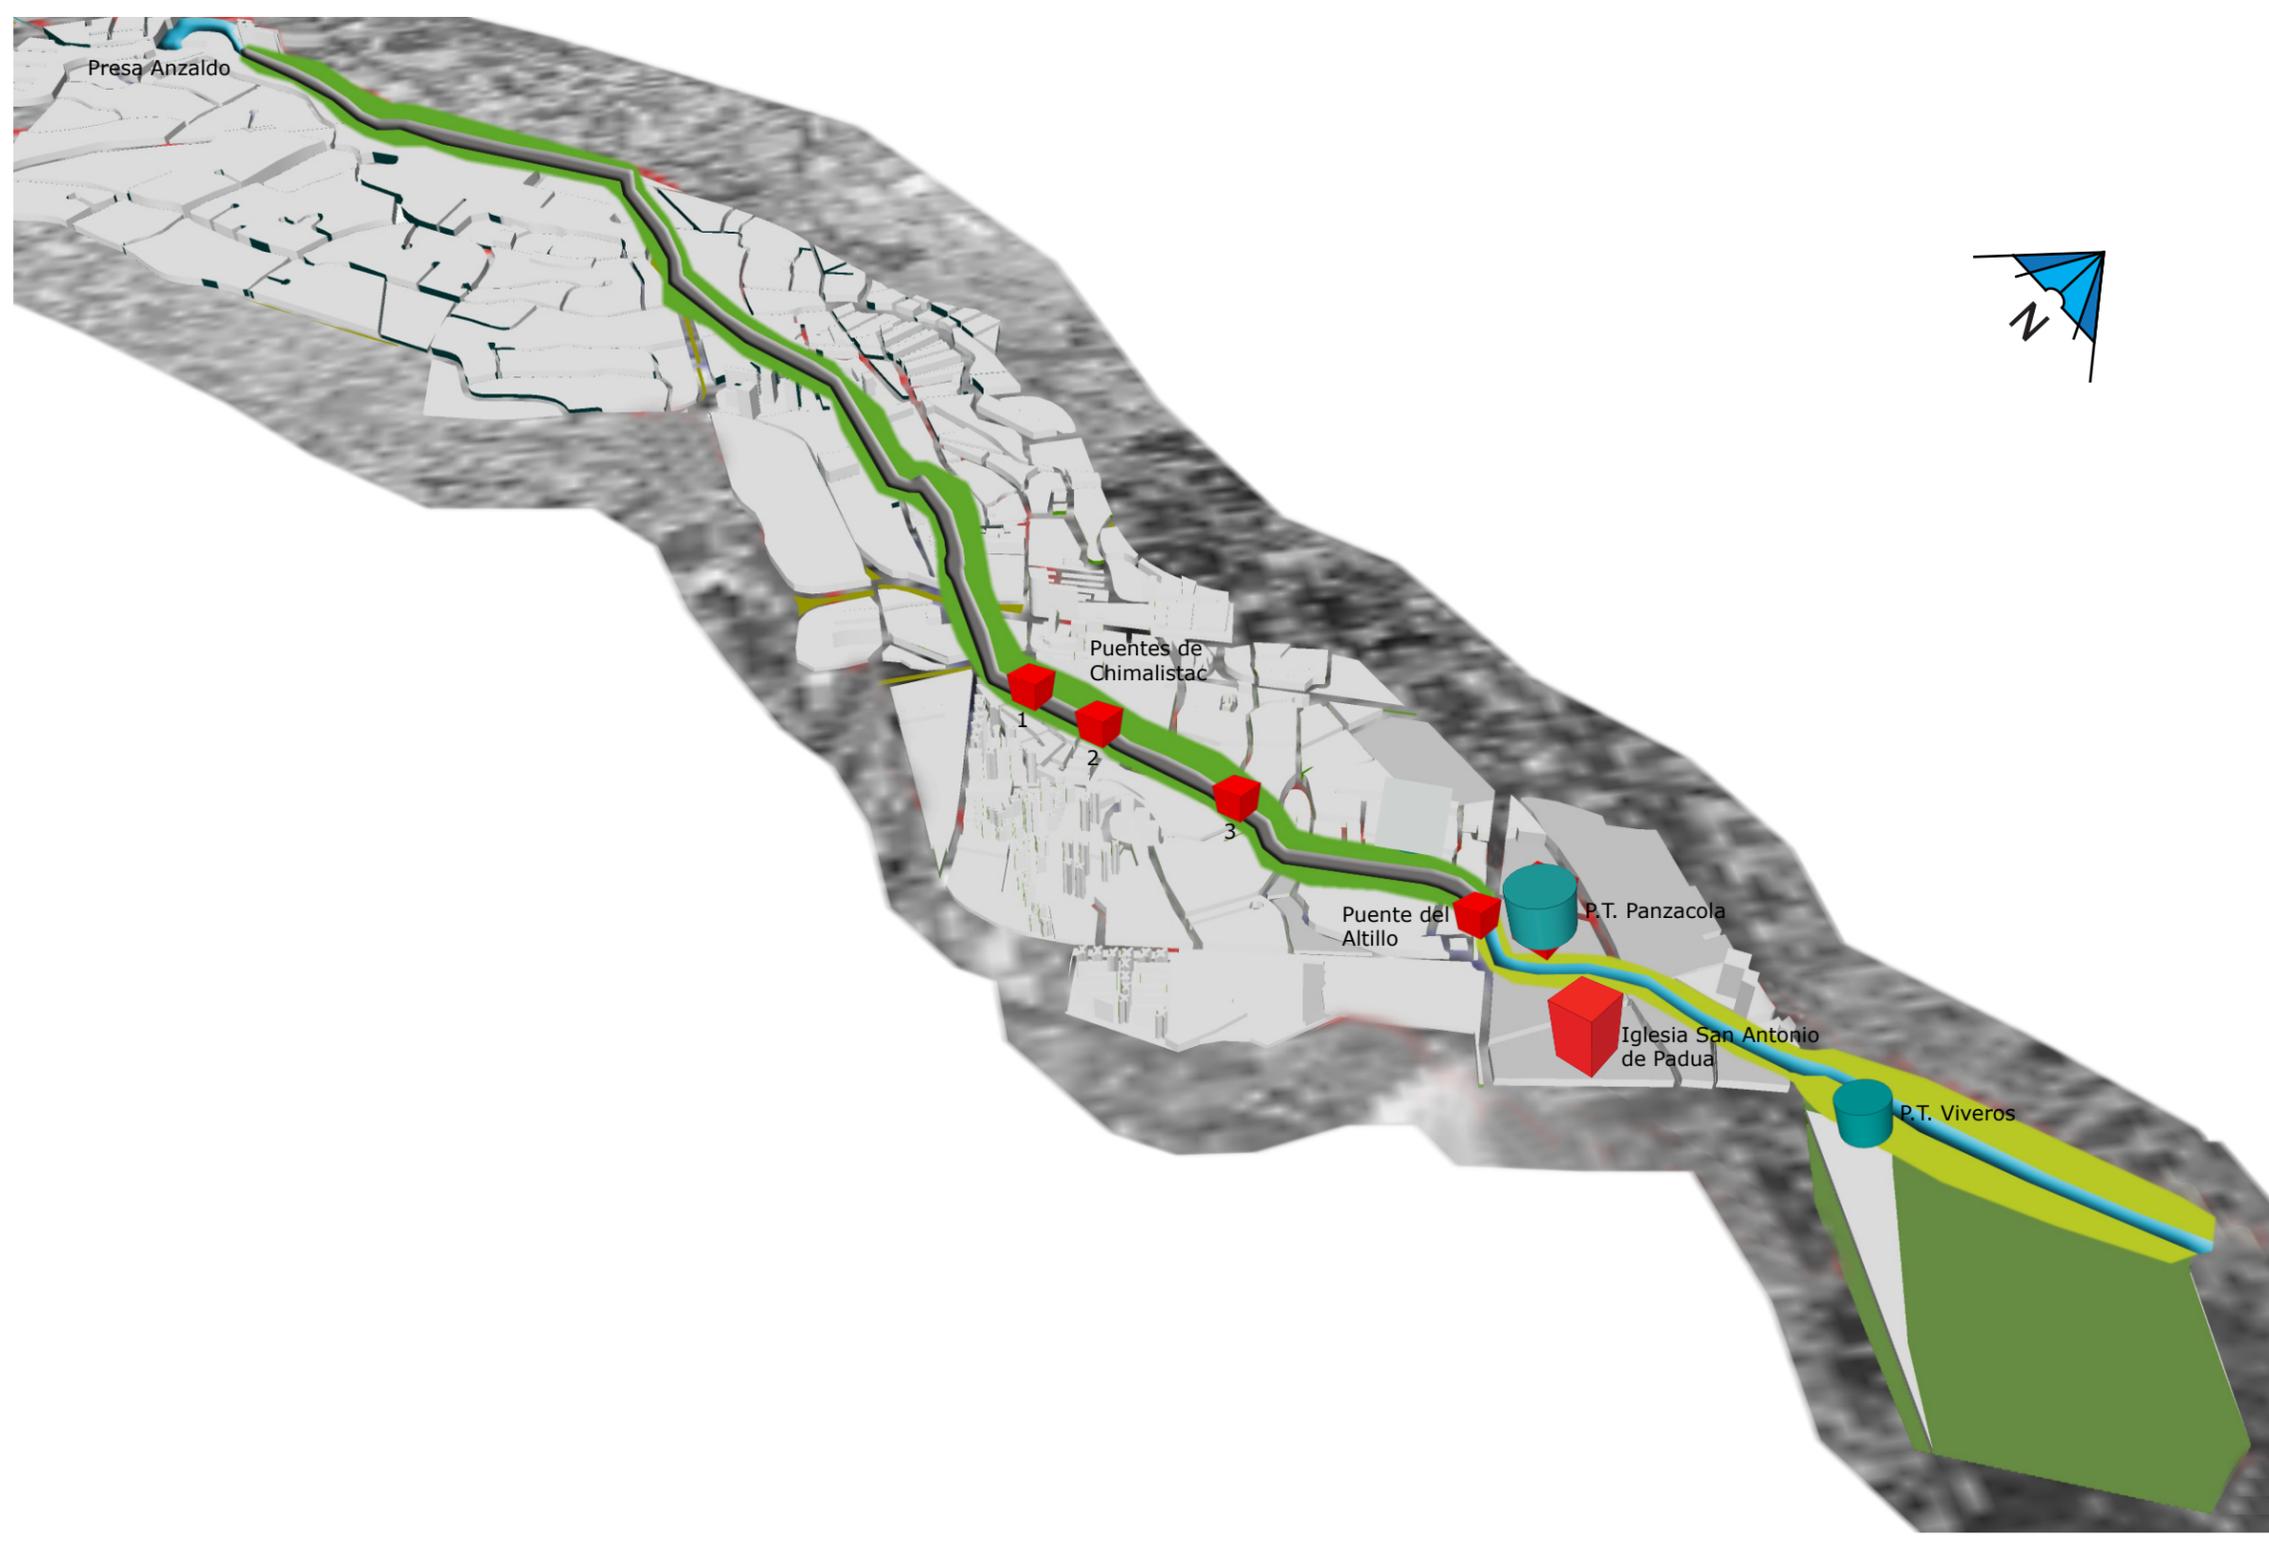

-  CORREDOR SIMBÓLICO (RÍO ENTUBADO)
-  CORREDOR SIMBÓLICO (RÍO A CIELO ABIERTO)
-  PLANTA DE TRATAMIENTO
-  PATRIMONIO

Instituciones

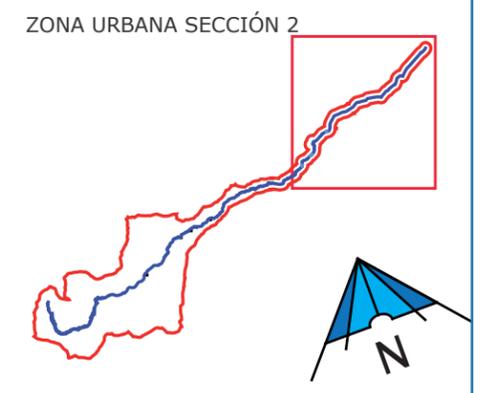

Elaboró

Unidad Académica de Arquitectura de Paisaje
Facultad de Arquitectura
Universidad Nacional Autónoma de México

Responsables

Arq. Marcos Mazari Hiriart
Arq. Psj. Michelle Meza Paredes

Proyectó

Ricardo Valdés García

Fecha

Julio de 2008

Lámina

Ubicación de Acciones:
* Corredor Simbólico (río entubado)
* Corredor Simbólico (río a cielo abierto)

Clave

PM-PAP-4