



Croquis de localización

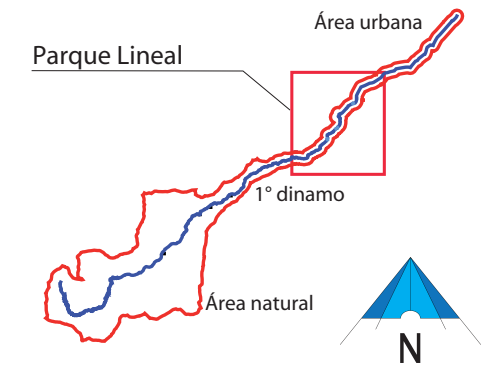

Reforestación de la orilla del río no urbanizada opuesta del colector marginal, con vegetación de tipo arbórea ribereña como: Fresno (*Fraxinus uhdei*), Trueno (*Ligustrum japonicum*) y Aile (*Alnus acuminata*) y plantación de herbáceas como Salvia roja (*Salvia fulgens*), Salvia (*Salvia gesneriflora*) y Mala hierba (*Poa annua*).

Pérgola de material plástico (PET) imitación madera.
Elemento que brinde sombra al peatón en su recorrido por el andador peatonal sobre colector marginal.

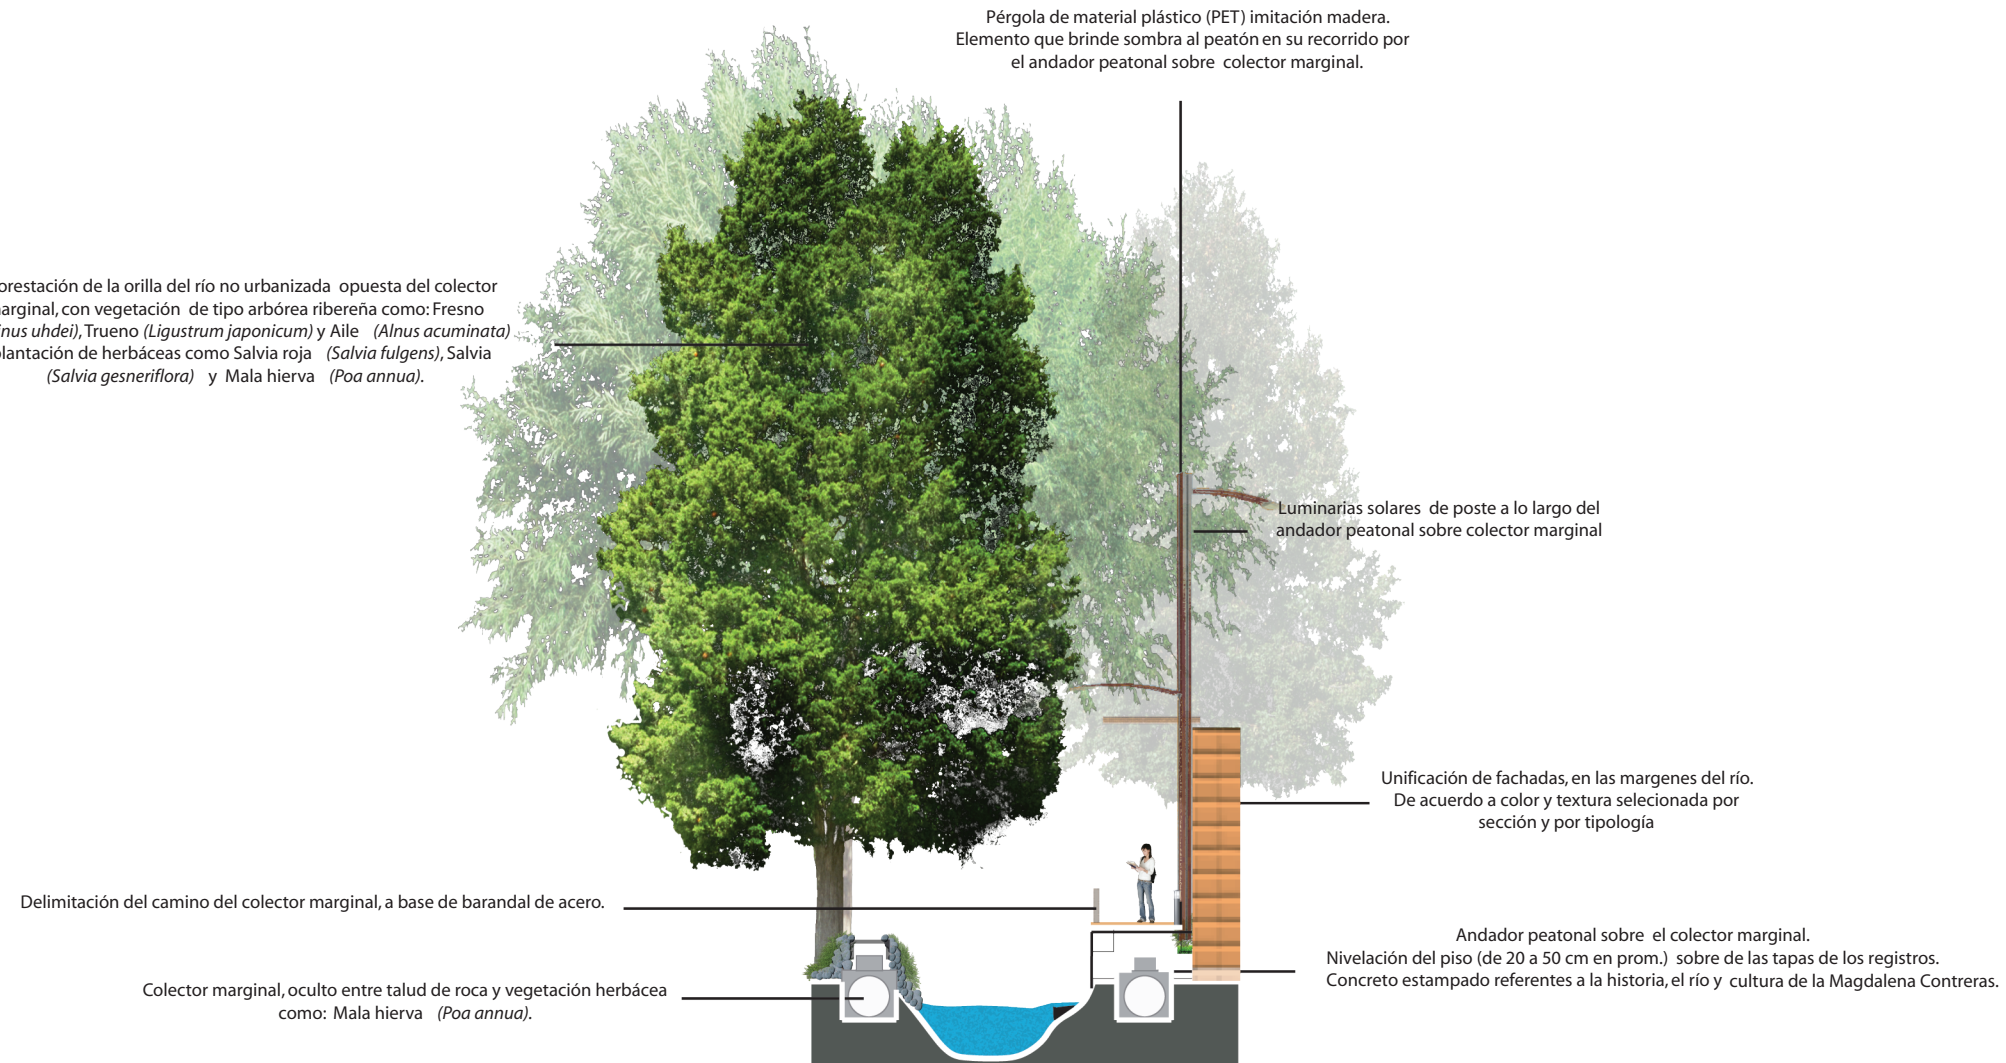

Criterio del colector Marginal. Pueblo de la Magdalena



Plan Maestro de Manejo Integral y Aprovechamiento Sustentable de la Cuenca del Río Magdalena del Distrito Federal



Elaboró

Unidad Académica de Arquitectura de Paisaje
Facultad de Arquitectura
Universidad Nacional Autónoma de México

Responsables

Arq. Marcos Mazari Hiriart
Arq. Psj. Michelle Meza Paredes

Proyecto

Neter Velázquez Perez
Daniela Romero Olguín
F. Javier Santana Bustamante

Fecha

Julio de 2008

Lámina

Corredor paisajístico urbano: Parque Lineal

Clave

PM-PL-C5