
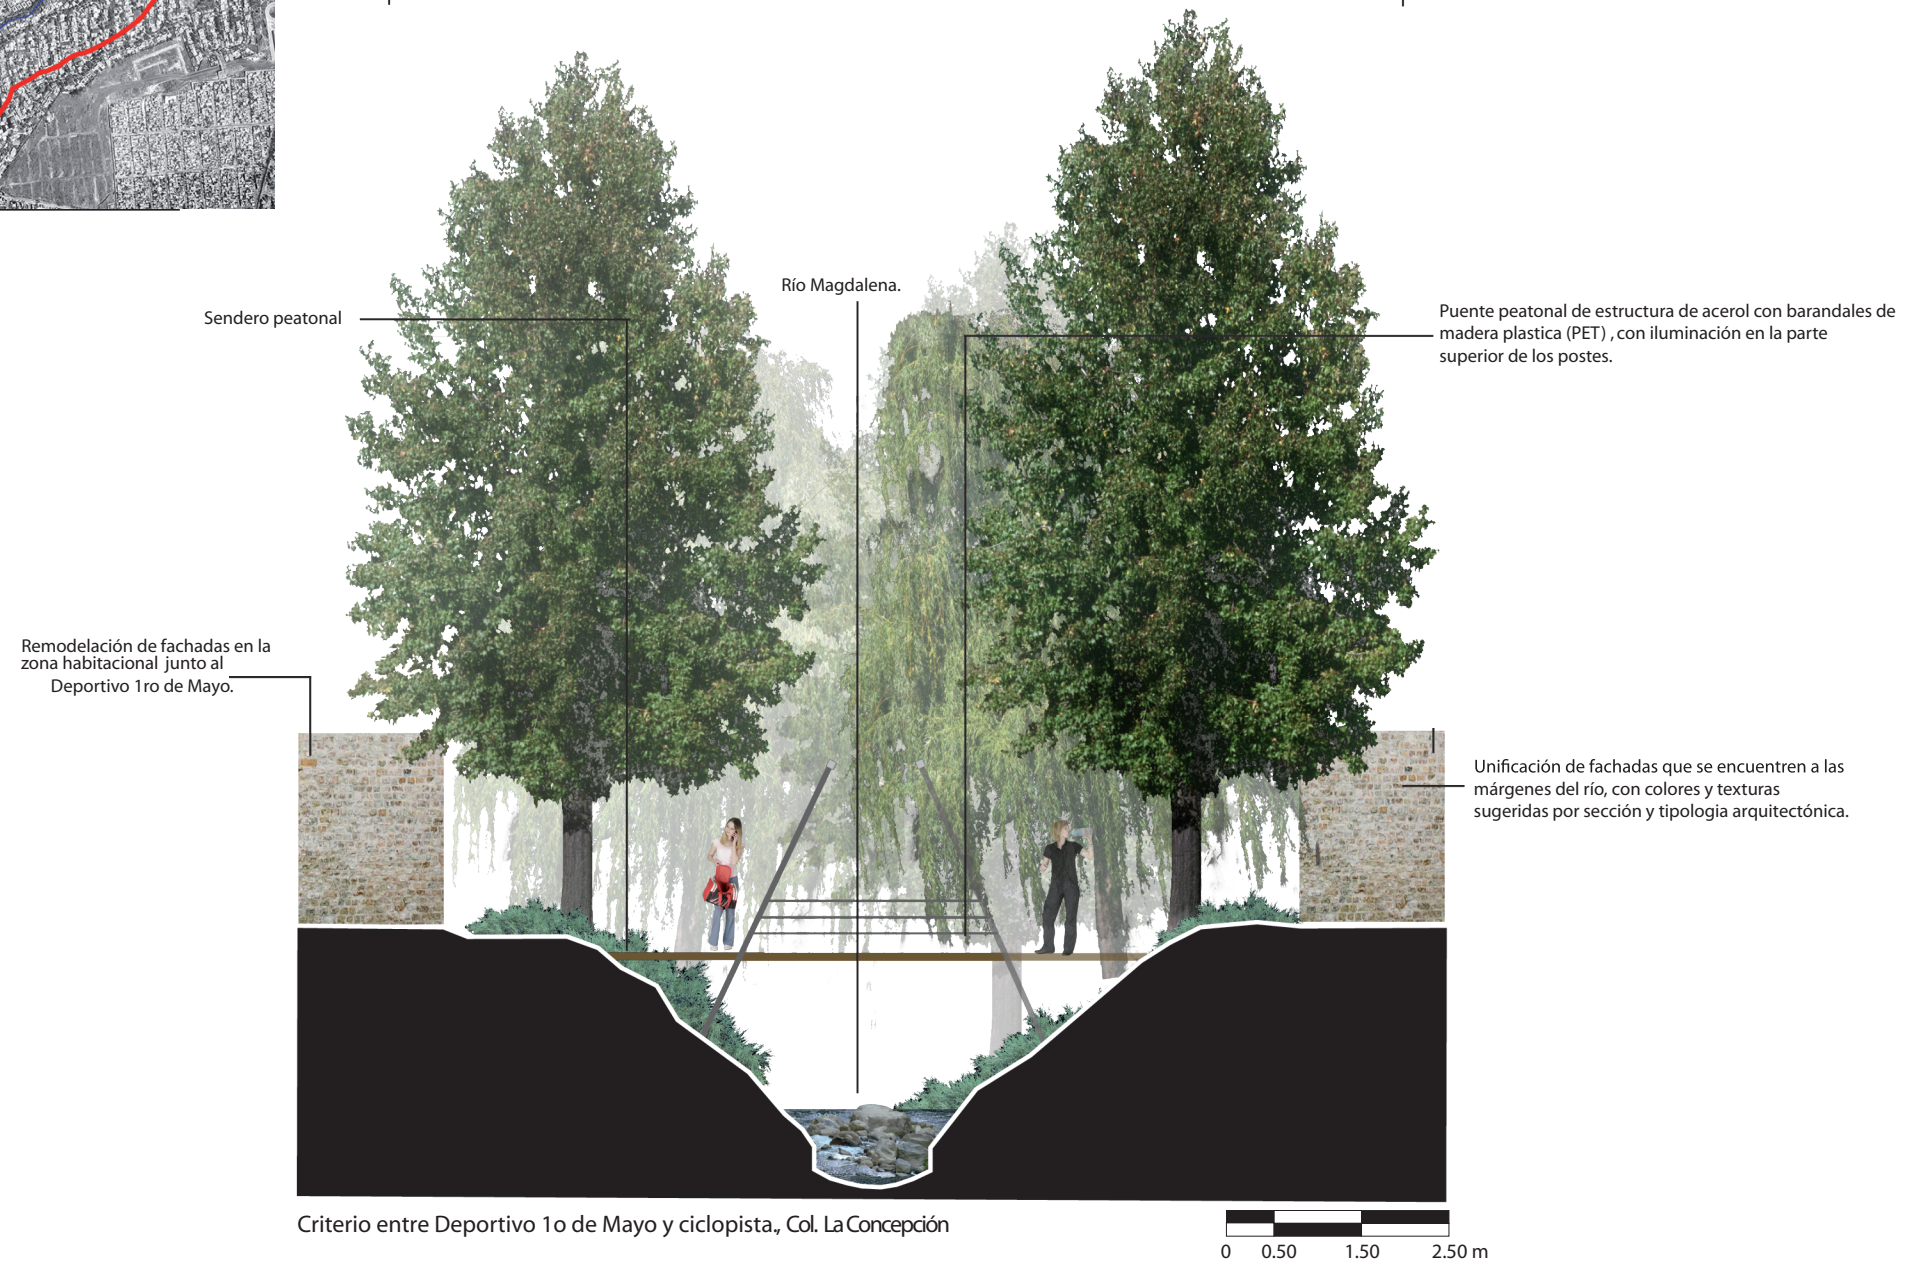


Recuperación de la vegetación ribereña por medio de la plantación de pastos amacollados para consolidación de los taludes y las márgenes con (*Muhlenbergia macroura*) y árboles como el Aile (*Alnus acuminata*) y Fresno (*Fraxinus uhdei*)

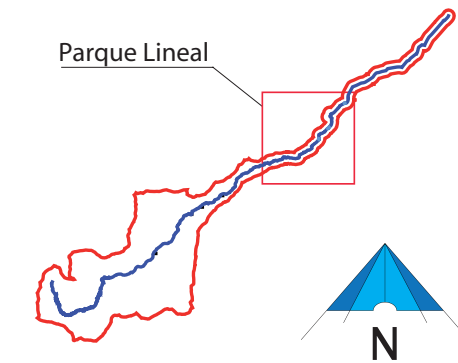

Sendero peatonal

Río Magdalena.

Puente peatonal de estructura de acero con barandales de madera plástica (PET), con iluminación en la parte superior de los postes.

Remodelación de fachadas en la zona habitacional junto al Deportivo 1ro de Mayo.

Unificación de fachadas que se encuentren a las márgenes del río, con colores y texturas sugeridas por sección y tipología arquitectónica.

Criterio entre Deportivo 1o de Mayo y ciclista., Col. La Concepción

